



BRÁNA POSUVNÁ POJEZDNÁ VEDENÍ NA PLOTĚ -MONTÁŽ

POHLED ZE VNITŘI

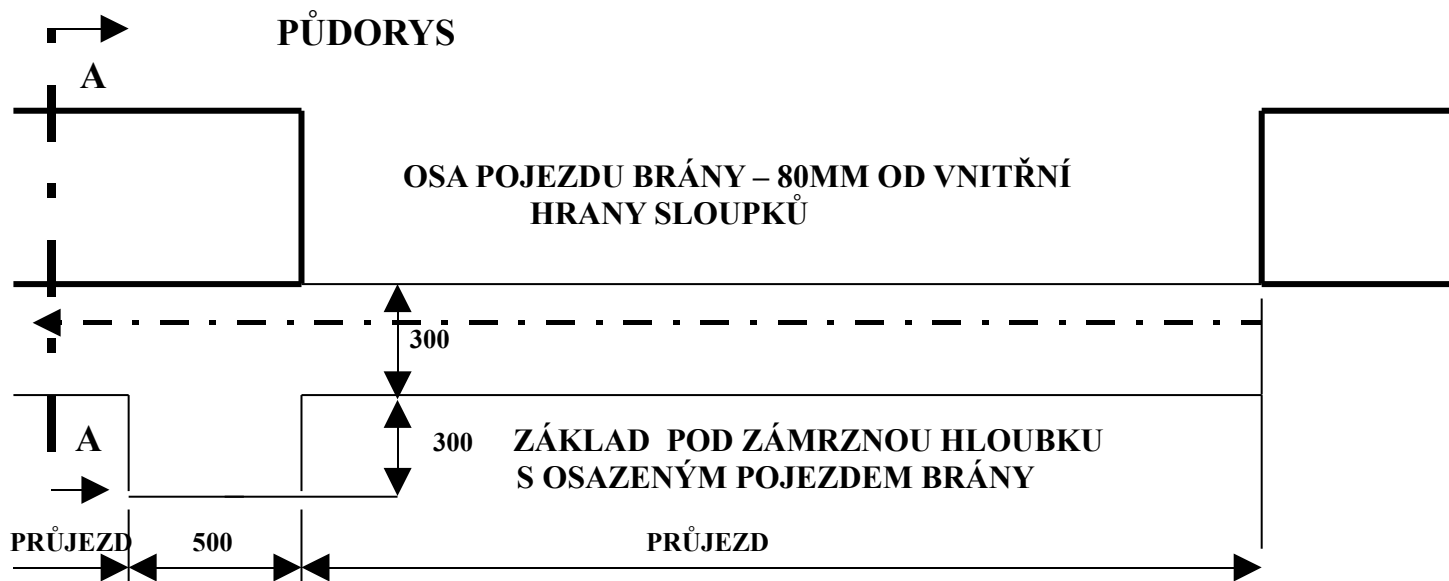

ŘEZ A-A

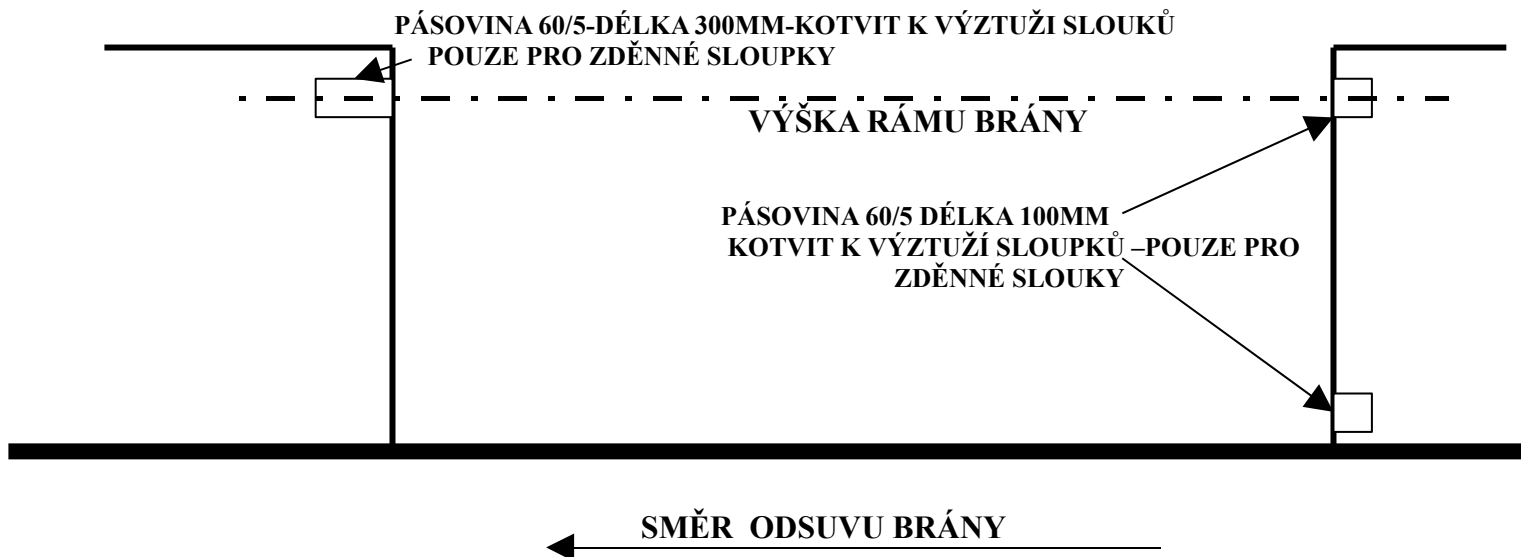