



TYPY POSUVNÝCH BRÁN

DLE SPODNÍHO VEDENÍ

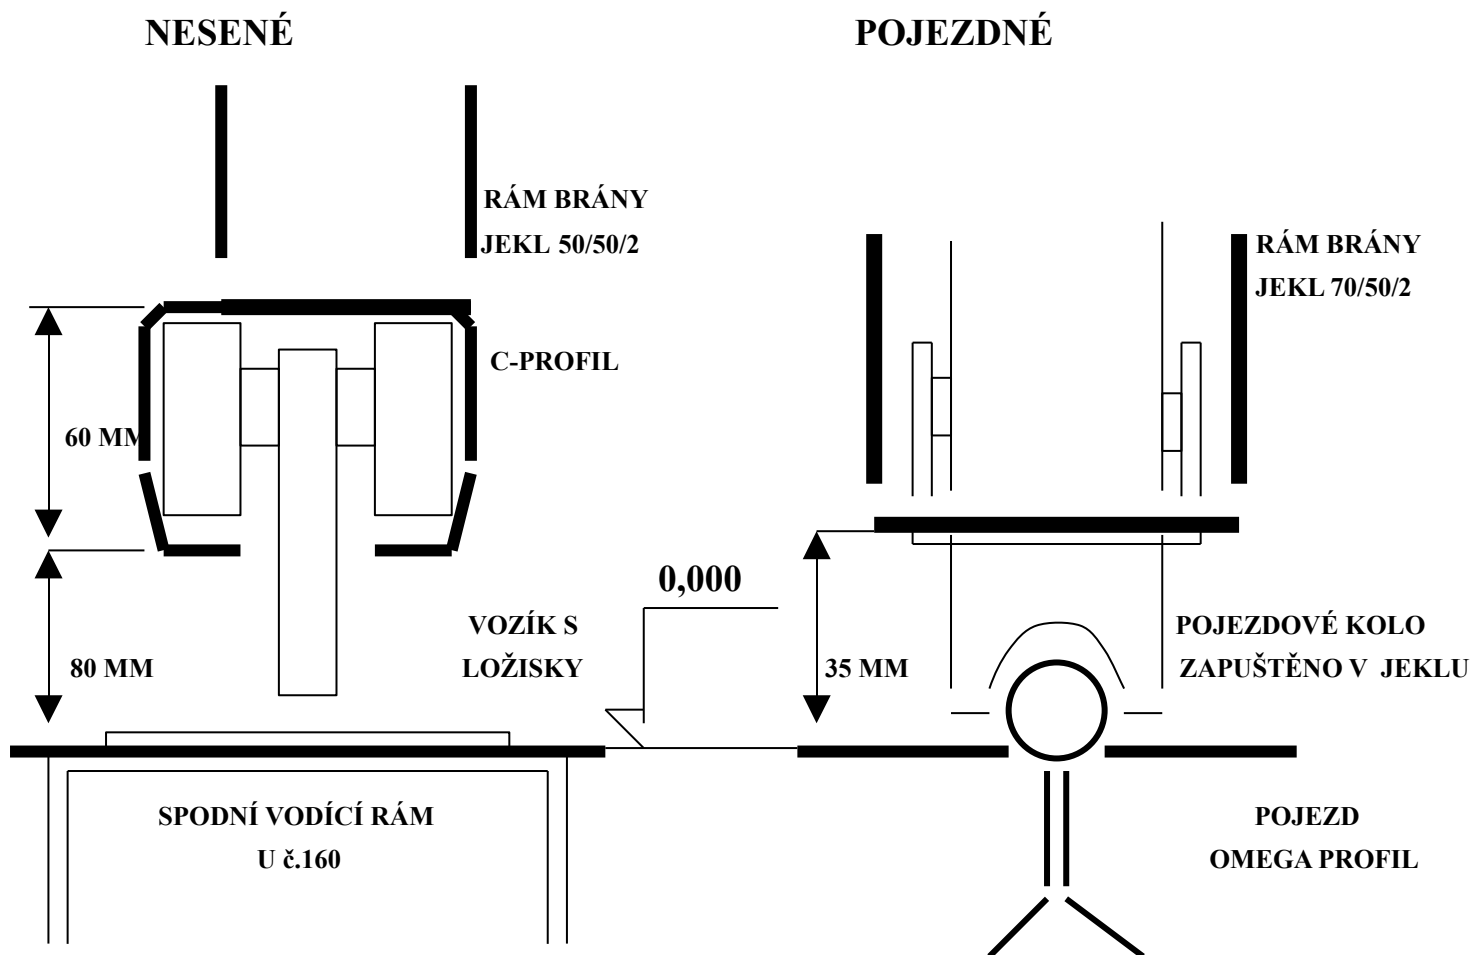

DLE VRCHNÍHO VEDENÍ

NA PLOTĚ

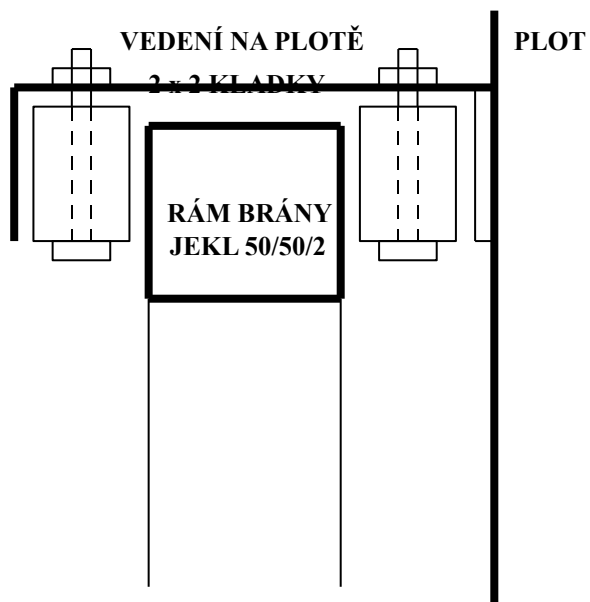

VLASTNÍ VEDENÍ

